




ΕΛΛΗΝΙΚΗ ΔΗΜΟΚΡΑΤΙΑ
ΠΕΡΙΦΕΡΕΙΑ ΑΝΑΤ. ΜΑΚΕΔΟΝΙΑΣ-ΘΡΑΚΗΣ
ΓΕΝΙΚΗ ΔΙΕΥΘΥΝΣΗ ΠΕΡΙΦΕΡΕΙΑΚΗΣ
ΑΓΡΟΤΙΚΗΣ ΟΙΚΟΝΟΜΙΑΣ ΚΑΙ ΚΤΗΝΙΑΤΡΙΚΗΣ
ΔΙΕΥΘΥΝΣΗ ΑΓΡΟΤΙΚΗΣ ΟΙΚΟΝΟΜΙΑΣ & ΚΤΗΝΙΑΤΡΙΚΗΣ
ΠΕΡΙΦΕΡΕΙΑΚΗΣ ΕΝΟΤΗΤΑΣ ΞΑΝΘΗΣ

ΠΡΟΧΕΙΡΙΟ

ΔΙΑΓΡΑΜΜΑ ΕΚΤΑΣΗΣ προς παραχώρηση
ΑΓΡΟΚΤΗΜΑ << ΤΥΜΠΑΝΟ >> - Ν. ΞΑΝΘΗΣ
ΑΝΑΔΑΣΜΟΣ ΕΤΟΥΣ 1988-1992 κλίμακα 1:5000

Συντεταγμένες τεμ. 226/1 σε ΗΑΤΤ
X=-13858.51 Y=-20370.66
X=-13788.65 Y=-20299.51
X=-13760.02 Y=-20327.61
X=-13829.89 Y=-20398.77

ΤΜΗΜΑ ΤΟΠΟΓΡΑΦΙΑΣ, ΕΠΟΙΚΙΣΜΟΥ ΚΑΙ ΑΝΑΔΑΣΜΟΥ

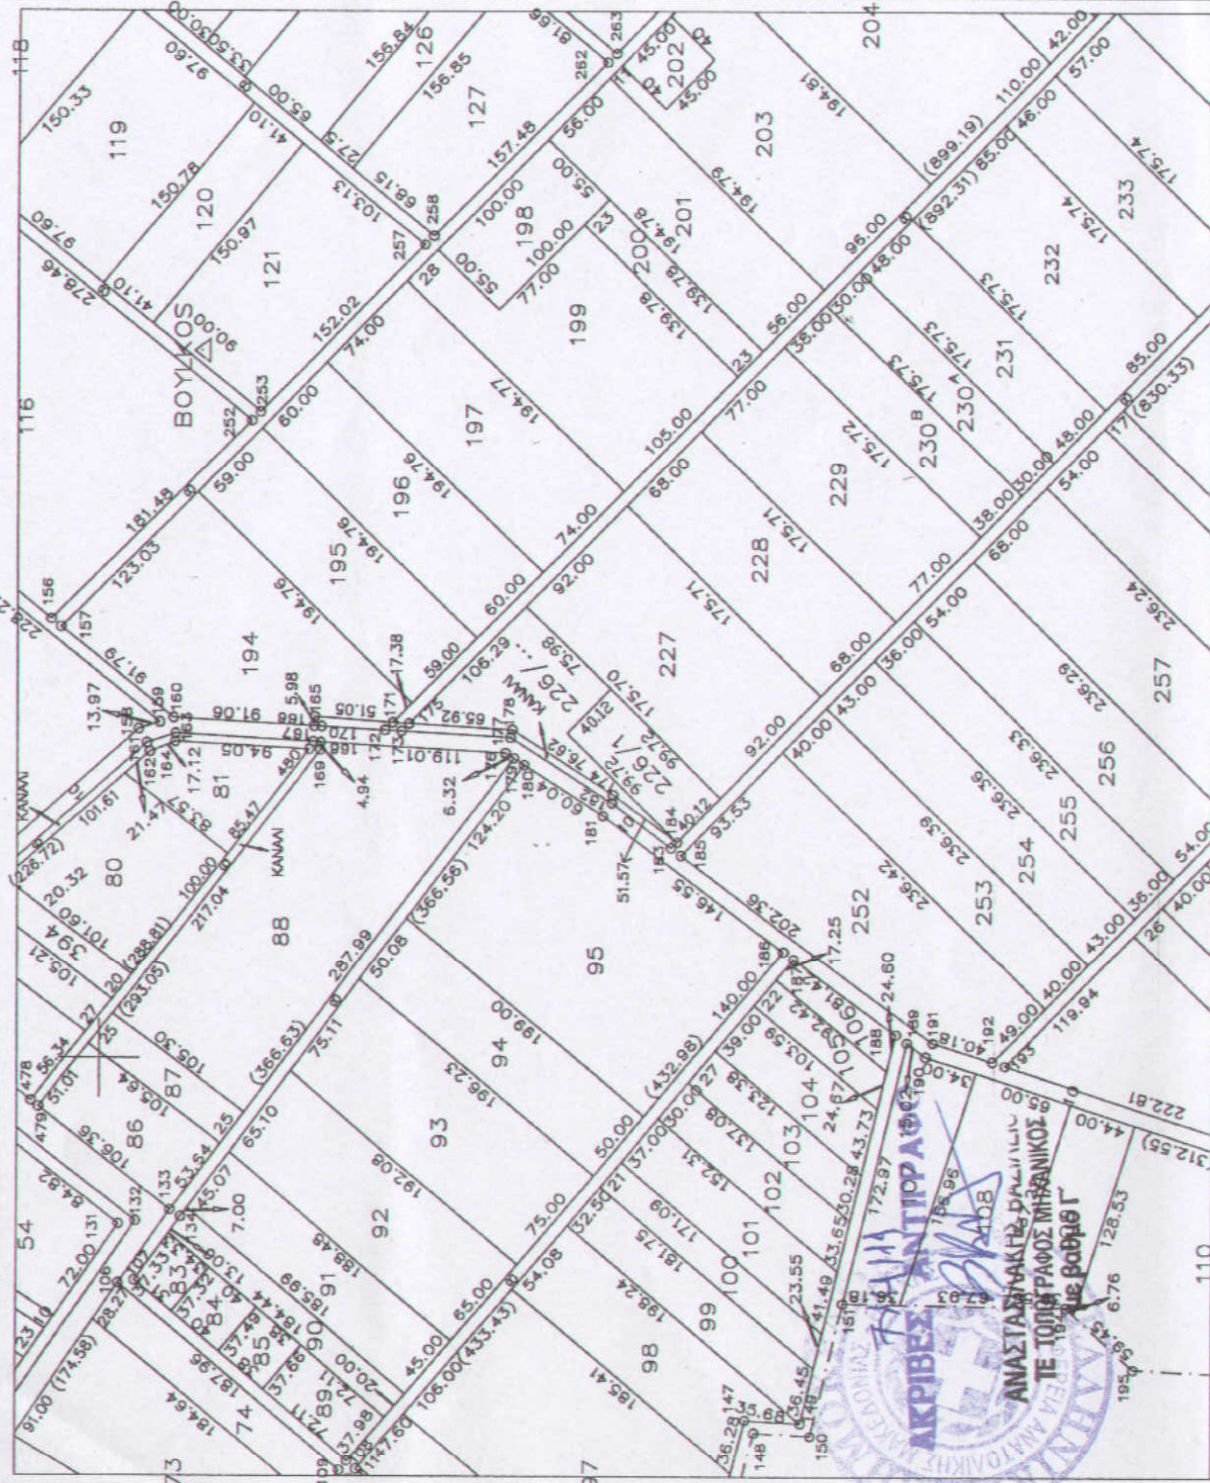

αρ.τεμ.	έκταση τ.μ.	είδος εδάφους	Ονοματεπώνυμο	παρατηρήσεις
226/1	4000	Αγρός	Κοινόχρηστο	Προοριζόμενο να παραχωρηθεί στον κ. Κυριάκο Κούρτογλου του Ιερεμία για ανέγερση σταβλικών εγκαταστάσεων
226/...		Αγρός	Κοινόχρηστο	

Συνοδεύει το με αρ. πρωτ. 3641/ 7-4-2011 έγγραφο μας

Ξάνθη 7-4-2011
Ο Εκτελεστές την εργασία

Ξάνθη 7 / 4 / 2011
Η ΠΡΟΣΤΑΜΕΝΗ ΤΟΥ ΤΜΗΜΑΤΟΣ
ΤΟΠΟΓΡΑΦΙΑΣ ΕΠΟΙΚΙΣΜΟΥ ΚΑΙ ΑΝΑΔΑΣΜΟΥ

Ξάνθη 7 / 4 / 2011
Με Ε.Π.

Η Δ/ΝΤΡΙΑ ΑΓΡΟΤΙΚΗΣ ΟΙΚΟΝΟΜΙΑΣ & ΚΤΗΝΙΑΤΡΙΚΗΣ

ΑΝΑΣΤΑΣΙΑΚΗΣ ΒΑΣΙΛΕΙΟΥ
Τ.Ε. ΤΟΠΟΓΡΑΦΟΣ ΜΗΧΑΝΙΚΟΣ
με βαθμό Γ'

ΤΣΙΦΟΥΤΙΟΥ ΜΑΡΓΑΡΙΤΑ
ΠΕ ΑΓΡΟΝΟΜΩΝ ΤΟΠΟΓΡΑΦΩΝ ΜΗΧΑΝΙΚΩΝ
ΜΕ Α ΒΑΘΜΟ

ΜΥΤΑΛΑ-ΣΠΥΡΙΔΟΥ ΑΡΓΥΡΩ