

ΕΛΛΗΝΙΚΗ ΔΗΜΟΚΡΑΤΙΑ
ΠΕΡΙΦΕΡΕΙΑ ΑΝΑΤ. ΜΑΚΕΔΟΝΙΑΣ-ΘΡΑΚΗΣ
ΓΕΝΙΚΗ ΔΙΕΥΘΥΝΣΗ ΠΕΡΙΦΕΡΕΙΑΚΗΣ
ΑΓΡΟΤΙΚΗΣ ΟΙΚΟΝΟΜΙΑΣ ΚΑΙ ΚΤΗΝΙΑΤΡΙΚΗΣ
ΔΙΕΥΘΥΝΣΗ ΑΓΡΟΤΙΚΗΣ ΟΙΚΟΝΟΜΙΑΣ & ΚΤΗΝΙΑΤΡΙΚΗΣ
ΠΕΡΙΦΕΡΕΙΑΚΗΣ ΕΝΟΤΗΤΑΣ ΞΑΝΘΗΣ


ΤΜΗΜΑ ΤΟΠΟΓΡΑΦΙΑΣ ΕΠΟΙΚΙΣΜΟΥ ΚΑΙ ΑΝΑΔΑΣΜΟΥ

ΠΡΟΧΕΙΡΟ

ΔΙΑΓΡΑΜΜΑ ΕΚΤΑΣΗΣ προς παραχώρηση
ΑΓΡΟΚΤΗΜΑ <<ΛΕΥΚΟΠΕΤΡΑ>> - Ν. ΞΑΝΘΗΣ

ΣΥΜΠΛΗΡΩΜΑΤΙΚΗ ΔΙΑΝΟΜΗ ΕΤΟΥΣ 1931 κλίμακα 1:5000

Συντεταγμένες τεμ. 273β/5
σε ΕΓΣΑ 87
X=585223.30 Y=4554209.05
X=585160.06 Y=4554208.36
X=585159.38 Y=4554271.59
X=585222.61 Y=4554272.27

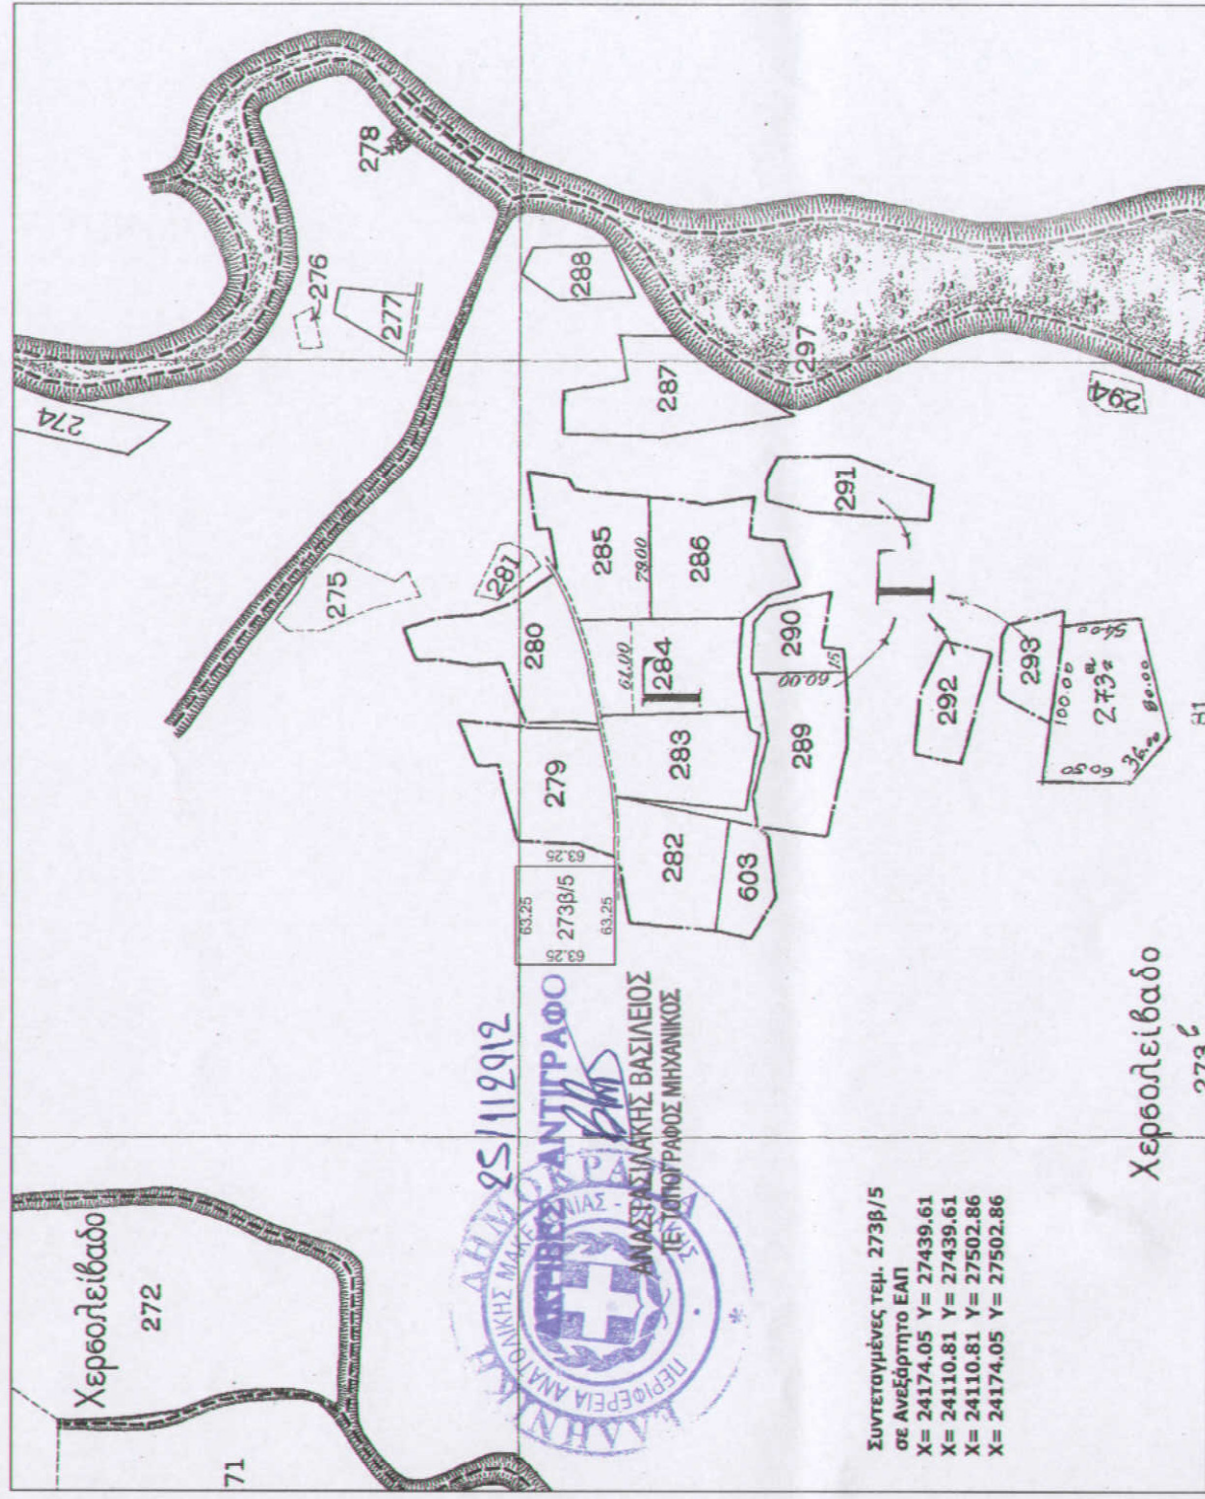

25/112912
ΔΗΜΟΤΙΚΟ ΓΡΑΦΕΙΟ ΞΑΝΘΗΣ
ΑΝΑΣΤΑΣΙΑΚΗΣ ΒΑΣΙΛΕΙΟΥ
ΓΕΩΤΟΠΟΓΡΑΦΟΣ ΜΗΧΑΝΙΚΟΣ

Συντεταγμένες τεμ. 273β/5
σε Ανεξάρτητο ΕΑΠ
X= 24174.05 Y= 27439.61
X= 24110.81 Y= 27439.61
X= 24110.81 Y= 27502.86
X= 24174.05 Y= 27502.86

| αρ.τεμ. | έκταση τ.μ. | είδος εδάφους | Ονοματεπώνυμο | παρατηρήσεις |
|----------|-------------|---------------|---------------|---|
| 273β/5 | 4000 | Χέρσολειβαδο | Κοινόχρηστο | Προοριζόμενο να παραχωρηθεί στον κ.Τζελάλι Οσμάνγκο του Ραμαδάν για ανέγερση μόνιμων σφρλικών εγκαταστάσεων |
| 273β/... | | Χέρσολειβαδο | Κοινόχρηστο | |

Συνοδεύει το με αρ. πρωτ. 366 /25-1-2012
έγγραφο μας

Ξάνθη 25-1-2012
Ο Εκτελεσας την εργασία

Ξάνθη 25 / 1 / 2012
Η ΠΡΟΪΣΤΑΜΕΝΗ ΤΟΥ ΤΜΗΜΑΤΟΣ
ΤΟΠΟΓΡΑΦΙΑΣ ΕΠΟΙΚΙΣΜΟΥ ΚΑΙ ΑΝΑΔΑΣΜΟΥ

ΘΕΩΡΗΘΗΚΕ
Ξάνθη 25 / 1 / 2012
Με Ε.Π.

Η Δ/ΝΤΡΙΑ ΑΓΡΟΤΙΚΗΣ ΟΙΚΟΝΟΜΙΑΣ & ΚΤΗΝΙΑΤΡΙΚΗΣ

ΑΝΑΣΤΑΣΙΑΚΗΣ ΒΑΣΙΛΕΙΟΥ
Τ.Ε. ΤΟΠΟΓΡΑΦΟΣ ΜΗΧΑΝΙΚΟΣ
με βαθμό Δ'

ΤΣΙΦΟΥΤΙΔΟΥ ΜΑΡΓΑΡΙΤΑ
ΠΕ ΑΓΡΟΝΟΜΩΝ ΤΟΠΟΓΡΑΦΩΝ ΜΗΧΑΝΙΚΩΝ
ΜΕ Β' ΒΑΘΜΟ

ΜΥΤΑΛΑ-ΣΠΥΡΙΔΟΥ ΑΡΓΥΡΩ