


ΕΛΛΗΝΙΚΗ ΔΗΜΟΚΡΑΤΙΑ
ΠΕΡΙΦΕΡΕΙΑ ΑΝΑΤ. ΜΑΚΕΔΟΝΙΑΣ-ΘΡΑΚΗΣ
ΓΕΝΙΚΗ ΔΙΕΥΘΥΝΣΗ ΠΕΡΙΦΕΡΕΙΑΚΗΣ
ΑΓΡΟΤΙΚΗΣ ΟΙΚΟΝΟΜΙΑΣ ΚΑΙ ΚΤΗΝΙΑΤΡΙΚΗΣ
ΔΙΕΥΘΥΝΣΗ ΑΓΡΟΤΙΚΗΣ ΟΙΚΟΝΟΜΙΑΣ & ΚΤΗΝΙΑΤΡΙΚΗΣ
ΠΕΡΙΦΕΡΕΙΑΚΗΣ ΕΝΟΤΗΤΑΣ ΞΑΝΘΗΣ

ΠΡΟΧΕΙΡΟ

ΔΙΑΓΡΑΜΜΑ ΕΚΤΑΣΗΣ προς παραχώρηση
ΑΓΡΟΚΤΗΜΑ <ΑΥΞΕΝΤΙΟ - ΚΑΤΡΑΜΙΟ>> - Ν. ΞΑΝΘΗΣ
ΑΝΑΔΑΣΜΟΣ ΕΤΟΥΣ 1998-03 κλίμακα 1:5000

ΣΥΝΤΕΤΑΓΜΕΝΕΣ ΤΕΜ. 402/1
σε HATT
X = -3469.44 Y = -20994.65
X = -3399.44 Y = -20995.26
X = -3400.07 Y = -21066.68
X = -3470.06 Y = -21066.07

ΤΜΗΜΑ ΤΟΠΟΓΡΑΦΙΑΣ, ΕΠΟΙΚΙΣΜΟΥ ΚΑΙ ΑΝΑΔΑΣΜΟΥ

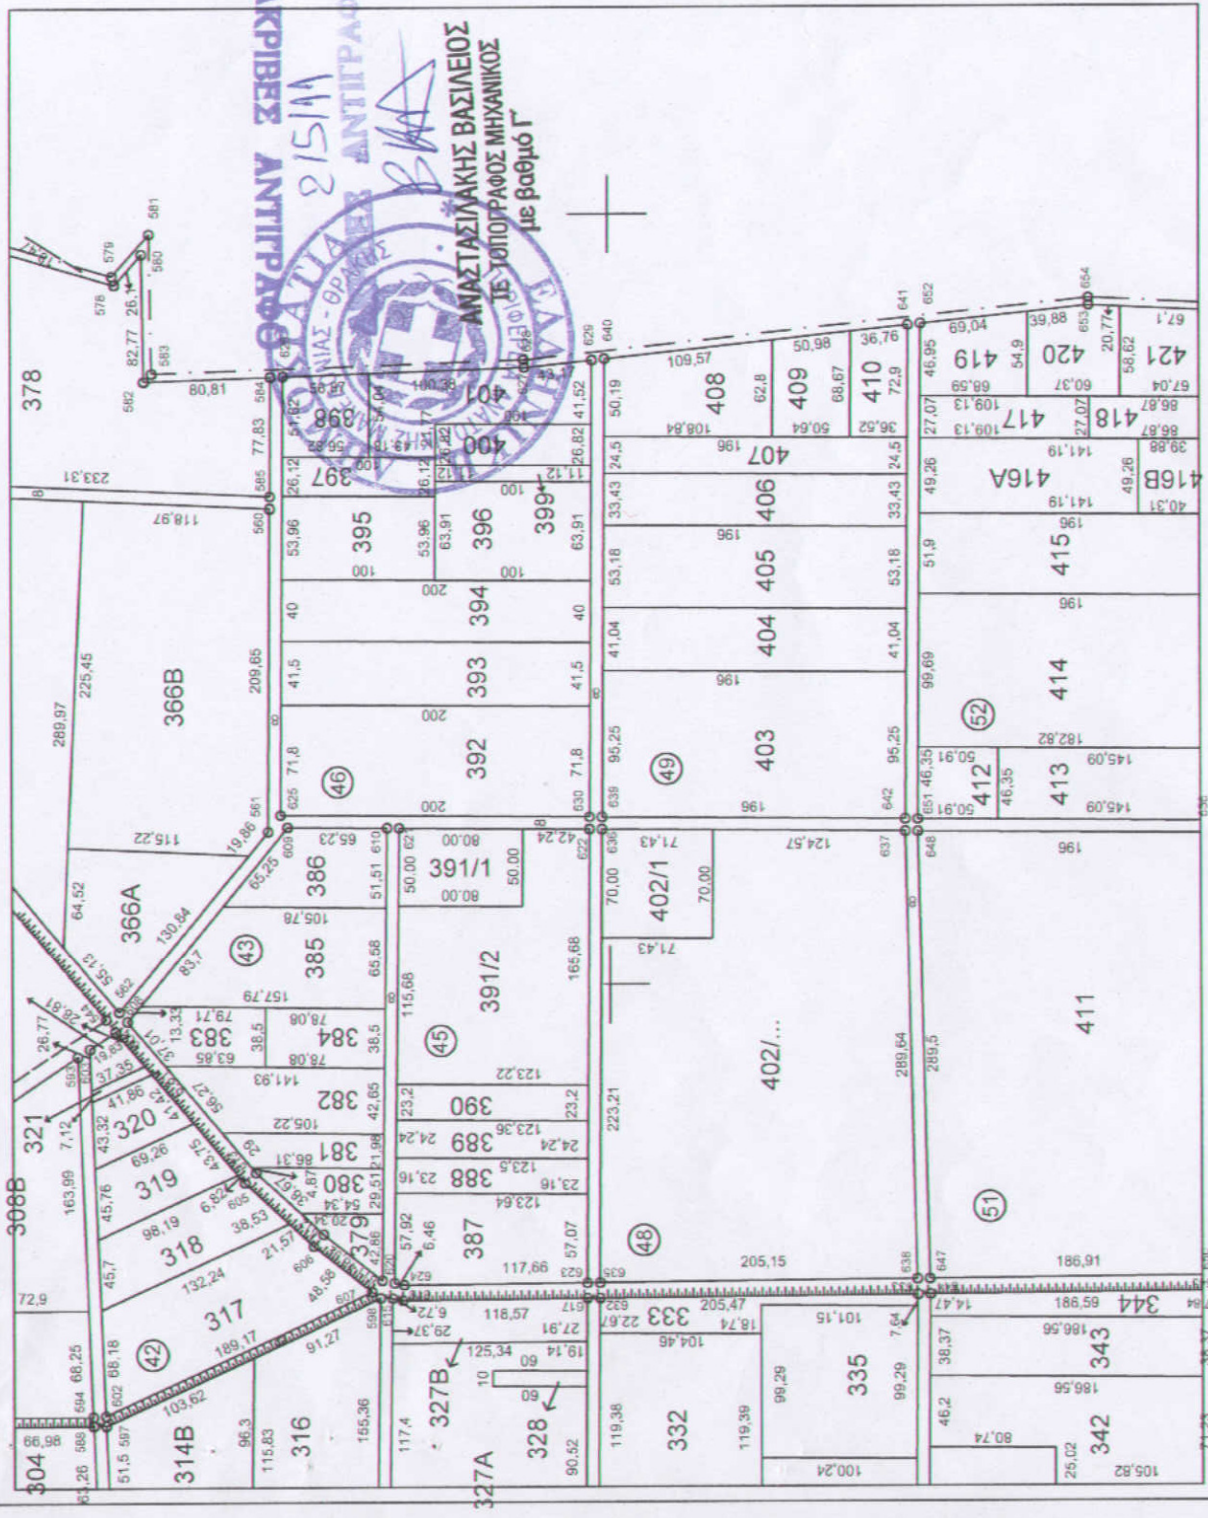

αρ.τεμ.	έκταση τ.μ.	είδος εδάφους	Ονοματεπώνυμο	παρατηρήσεις
402/1	5000	Αγρός	Κοινόχρηστο	Προοριζόμενο να παραχωρηθεί στον κ. Σουλείμαν Χαϊντή του Μεχμέτ για ανέγερση μόνιμων σφαιλικών εγκαταστάσεων
402/...		Αγρός	Κοινόχρηστο	

Ξάνθη 2 - 5 - 2011
Ο Εκτέλεσας την εργασία

Ξάνθη 2 / 5 / 2011
Η ΠΡΟΣΤΑΜΕΝΗ ΤΟΥ ΤΜΗΜΑΤΟΣ
ΤΟΠΟΓΡΑΦΙΑΣ ΕΠΟΙΚΙΣΜΟΥ ΚΑΙ ΑΝΑΔΑΣΜΟΥ

ΘΕΩΡΗΘΗΚΕ
Ξάνθη 2 / 5 / 2011
Με Ε.Π.

Η Δ/ΝΤΡΙΑ ΑΓΡΟΤΙΚΗΣ ΟΙΚΟΝΟΜΙΑΣ & ΚΤΗΝΙΑΤΡΙΚΗΣ

ΑΝΑΣΤΑΣΙΑΚΗΣ ΒΑΣΙΛΕΙΟΣ
Τ.Ε. ΤΟΠΟΓΡΑΦΟΣ ΜΗΧΑΝΙΚΟΣ
με βαθμό Γ'

ΤΣΙΦΟΥΤΙΔΟΥ ΜΑΡΓΑΡΙΤΑ
ΠΕ ΑΓΡΟΝΟΜΩΝ ΤΟΠΟΓΡΑΦΩΝ ΜΗΧΑΝΙΚΩΝ
ΜΕ Α ΒΑΘΜΟ

ΜΥΤΑΛΑ-ΣΠΥΡΙΔΟΥ ΑΡΓΥΡΩ