

Συντεταγμένες τεμ. 670/1

σε ΕΓΣΑ ' 87


X=553606.16 Y=45638865.54  
 X=553610.34 Y=45638823.94  
 X=553624.01 Y=45638855.92  
 X=553627.46 Y=45638852.90  
 X=553651.04 Y=45638892.02  
 X=553673.23 Y=45638891.79  
 X=553691.62 Y=45638893.88  
 X=553696.25 Y=45638894.54  
 X=553707.15 Y=45638938.92  
 X=553887.00 Y=45638943.75  
 X=553863.58 Y=45638927.13  
 X=553830.36 Y=45638928.97

### ΠΡΟΧΕΙΡΟ

ΔΙΑΓΡΑΜΜΑ ΕΚΤΑΣΗΣ προς παραχώρηση  
 ΑΓΡΟΚΤΗΜΑ <ΝΟΕΧΩΡΙ> - Ν. ΞΑΝΘΗΣ  
 ΣΥΜΠΛΗΡΩΜΑΤΙΚΗ ΔΙΑΝΟΜΗ ΕΤΟΥΣ 1959  
 ΟΠΩΣ ΑΝΑΘΕΩΡΗΘΗΚΕ ΤΟ 1960 ΚΛΙΜΑΚΑ 1 : 2000

ΕΛΛΗΝΙΚΗ ΔΗΜΟΚΡΑΤΙΑ  
 ΠΕΡΙΦΕΡΕΙΑ ΑΝΑΤ. ΜΑΚΕΔΟΝΙΑΣ-ΘΡΑΚΗΣ  
 ΓΕΝΙΚΗ ΔΙΕΥΘΥΝΣΗ ΠΕΡΙΦΕΡΕΙΑΚΗΣ  
 ΑΓΡΟΤΙΚΗΣ ΟΙΚΟΝΟΜΙΑΣ ΚΑΙ ΚΤΗΝΙΑΤΡΙΚΗΣ  
 ΔΙΕΥΘΥΝΣΗ ΑΓΡΟΤΙΚΗΣ ΟΙΚΟΝΟΜΙΑΣ & ΚΤΗΝΙΑΤΡΙΚΗΣ  
 ΠΕΡΙΦΕΡΕΙΑΚΗΣ ΕΝΟΤΗΤΑΣ ΞΑΝΘΗΣ  
 ΤΜΗΜΑ ΤΟΠΟΓΡΑΦΙΑΣ ΕΠΟΙΚΙΣΜΟΥ ΚΑΙ ΑΝΑΔΑΣΜΟΥ

Συντεταγμένες τεμ. 670/1  
 στο σύστημα της Διανομής  
 X= -7335.32 Y= 37449.98  
 X= -7331.16 Y= 37448.33  
 X= -7317.57 Y= 37440.13  
 X= -7314.16 Y= 37436.96  
 X= -7290.06 Y= 37475.91  
 X= -7267.77 Y= 37482.40  
 X= -7249.43 Y= 37477.24  
 X= -7244.79 Y= 37477.86  
 X= -7233.29 Y= 37523.14  
 X= -7253.41 Y= 37527.23  
 X= -7277.07 Y= 37510.89  
 X= -7310.32 Y= 37511.16

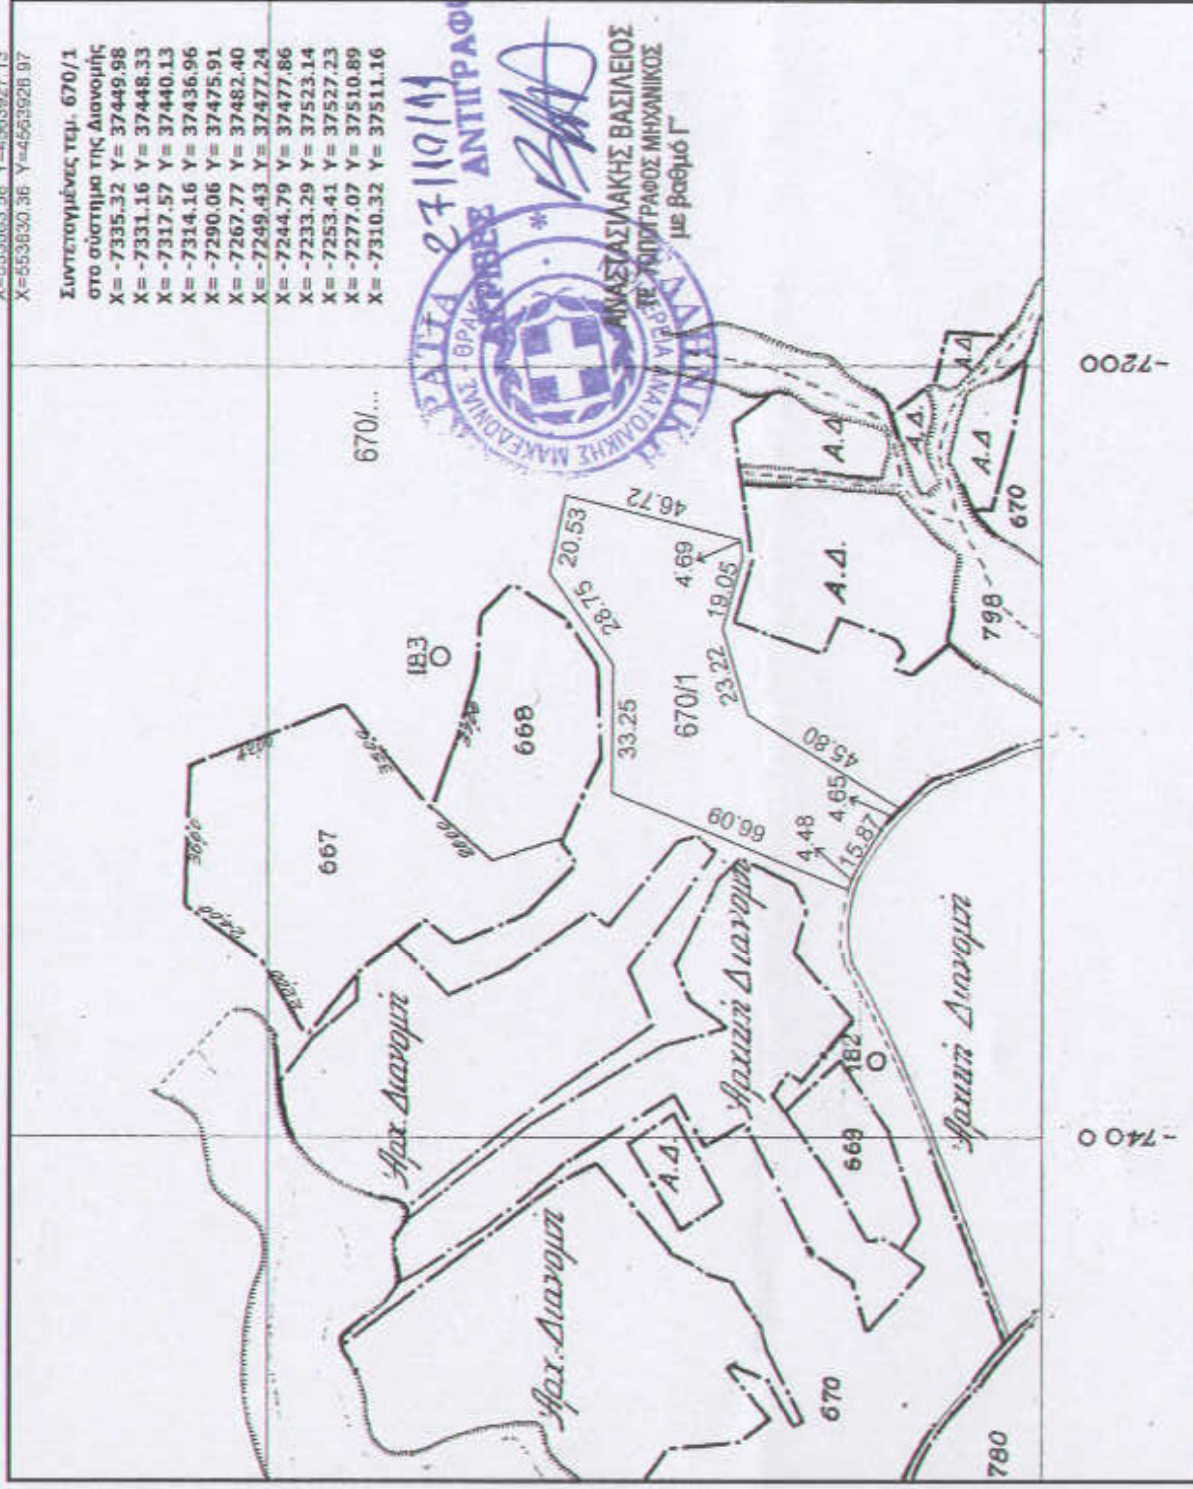

αρ. τεμ.	έκταση τ.μ.	είδος εδάφους	Ονοματεπώνυμο	παρατηρήσεις
670/1	4000	Χέρσολειβαδο	Κοινόχρηστο	Προοριζόμενο να παραχωρηθεί στον κ. Θεοδόσιο Κυριακού του Αυγουστή για ανέγερση μόνιμων σταβλικών εγκαταστάσεων
670/...		Χέρσολειβαδο	Κοινόχρηστο	

Συνοδεύει το με αρ. πρωτ. 1955 /27 -10 -2011  
 έγγραφο μας

Ξάνθη 27 - 10 - 2011  
 Ο Εκτελεστής την ερμεία

Ξάνθη 27 / 10 / 2011  
 Η ΠΡΟΣΤΑΜΕΝΗ ΤΟΥ ΤΜΗΜΑΤΟΣ  
 ΤΟΠΟΓΡΑΦΙΑΣ ΕΠΟΙΚΙΣΜΟΥ ΚΑΙ ΑΝΑΔΑΣΜΟΥ

ΘΕΩΡΗΣΗΚΕ

Ξάνθη 27 / 10 / 2011  
 Με Ε.Π.

Η ΔΙΝΤΡΙΑ ΑΓΡΟΤΙΚΗΣ ΟΙΚΟΝΟΜΙΑΣ & ΚΤΗΝΙΑΤΡΙΚΗΣ

ΑΝΑΣΤΑΣΙΑΚΗΣ ΒΑΣΙΛΕΙΟΣ  
 Τ.Ε. ΤΟΠΟΓΡΑΦΟΣ ΜΗΧΑΝΙΚΟΣ  
 με βαθμό Γ

ΤΣΙΦΟΥΤΙΔΟΥ ΜΑΡΤΑΡΙΤΑ  
 ΠΕ ΑΓΡΟΝΟΜΩΝ ΤΟΠΟΓΡΑΦΩΝ ΜΗΧΑΝΙΚΩΝ  
 ΜΕ Α. ΒΑΘΜΟ

ΜΥΤΑΛΑ-ΣΤΥΡΙΔΙΟΥ ΑΡΤΥΡΟ