ΕΛΛΗΝΙΚΗ ΔΗΜΟΚΡΑΤΙΑ
ΠΕΡΙΦΕΡΕΙΑ Αν.ΜΑΚΕΔΟΝΙΑΣ, & ΘΡΑΚΗΣ
ΠΕΡΙΦΕΡΕΙΑΚΗ ΕΝΟΤΗΤΑ ΡΟΔΟΠΗΣ
Δ/ΝΣΗ ΤΕΧΝΙΚΩΝ ΕΡΓΩΝ

ΕΡΓΟ: "ΜΕΛΕΤΗ ΑΠΟΚΑΤΑΣΤΑΣΗΣ ΓΕΦΥΡΑΣ ΠΟΤΑΜΟΥ ΚΟΜΨΑΤΟΥ (ΠΡΩΤΕΥΟΝ ΕΠΑΡΧΙΑΚΟ ΔΙΚΤΥΟ)"

ΟΡΙΣΤΙΚΗ ΜΕΛΕΤΗ ΝΕΑΣ ΓΕΦΥΡΑΣ

ΘΕΜΑ : ΜΗΚΟΤΟΜΗ - ΔΙΑΓΡΑΜΜΑ ΕΠΙΚΛΙΣΕΩΝ ΟΔΟΥ

ΚΛ. 1:1000/100

ΕΚΔΟΣΗ	ΗΜΕΡΟΜΗΝΙΑ	Ο ΜΕΛΕΤΩΝ ΟΝΟΜΑ / ΥΠΟΓΡΑΦΗ	ΠΕΡΙΓΡΑΦΗ
C			
B	08/02/2021	ΑΡΓΥΡΗΣ ΠΛΕΣΙΑΣ	SECOND ISSUE
A	20/03/2020	ΑΡΓΥΡΗΣ ΠΛΕΣΙΑΣ	FIRST ISSUE

ΚΩΔΙΚΟΣ ΕΓΓΡΑΦΟΥ

ΚΩΔ. ISO 9001:2015

ΕΙΔΟΣ	ΑΝΤΙΚΕΙΜΕΝΟ	ΤΥΠΟΣ	ΣΤΑΔΙΟ	ΕΚΔΟΣΗ	ΑΡΙΘΜΟΣ
1056	S	H	D	3	B	201

ΣΥΝΤΟΝΙΣΤΗΣ:

ΕΚΠΡΟΣΩΠΟΣ ΑΝΑΔΟΧΟΥ:
ΠΛΕΣΙΑΣ ΑΡΓΥΡΗΣ
ΠΟΛΙΤΙΚΟΣ ΜΗΧΑΝΙΚΟΣ MSc

ΑΝΑΔΟΧΟΙ ΜΕΛΕΤΗΣ:

ΕΥΕΡΓΟΣ ΑΕ
ΑΝΩΝΥΜΗ ΜΕΛΕΤΗΤΙΚΗ ΕΤΑΙΡΕΙΑ ΤΕΧΝΙΚΩΝ ΕΡΓΩΝ
3α ελμ Σάνδης-Κοζάνης 67100
τηλ.: 2510 83972 | email: evergos@otenet.gr

ΑΠΟΣΤΟΛΙΔΗΣ ΣΤΑΥΡΟΣ

ΕΛΕΓΧΘΗΚΕ Ο ΕΠΙΒΛΕΠΩΝ ΜΗΧΑΝΙΚΟΣ		ΕΥΑΓΓΕΛΟΣ ΠΑΠΑΘΕΟΔΩΡΟΥ ΠΟΛΙΤΙΚΟΣ ΜΗΧΑΝΙΚΟΣ
ΕΓΚΡΙΝΕΤΑΙ Ο Προϊστάμενος Δ/νσης Τ.Ε.Π.Ε. ΡΟΔΟΠΗΣ Αρ.Απόφασης		ΚΩΝΣΤΑΝΤΙΝΟΣ ΔΕΡΝΕΚΤΣΗΣ ΤΟΠΟΓΡΑΦΟΣ ΜΗΧΑΝΙΚΟΣ
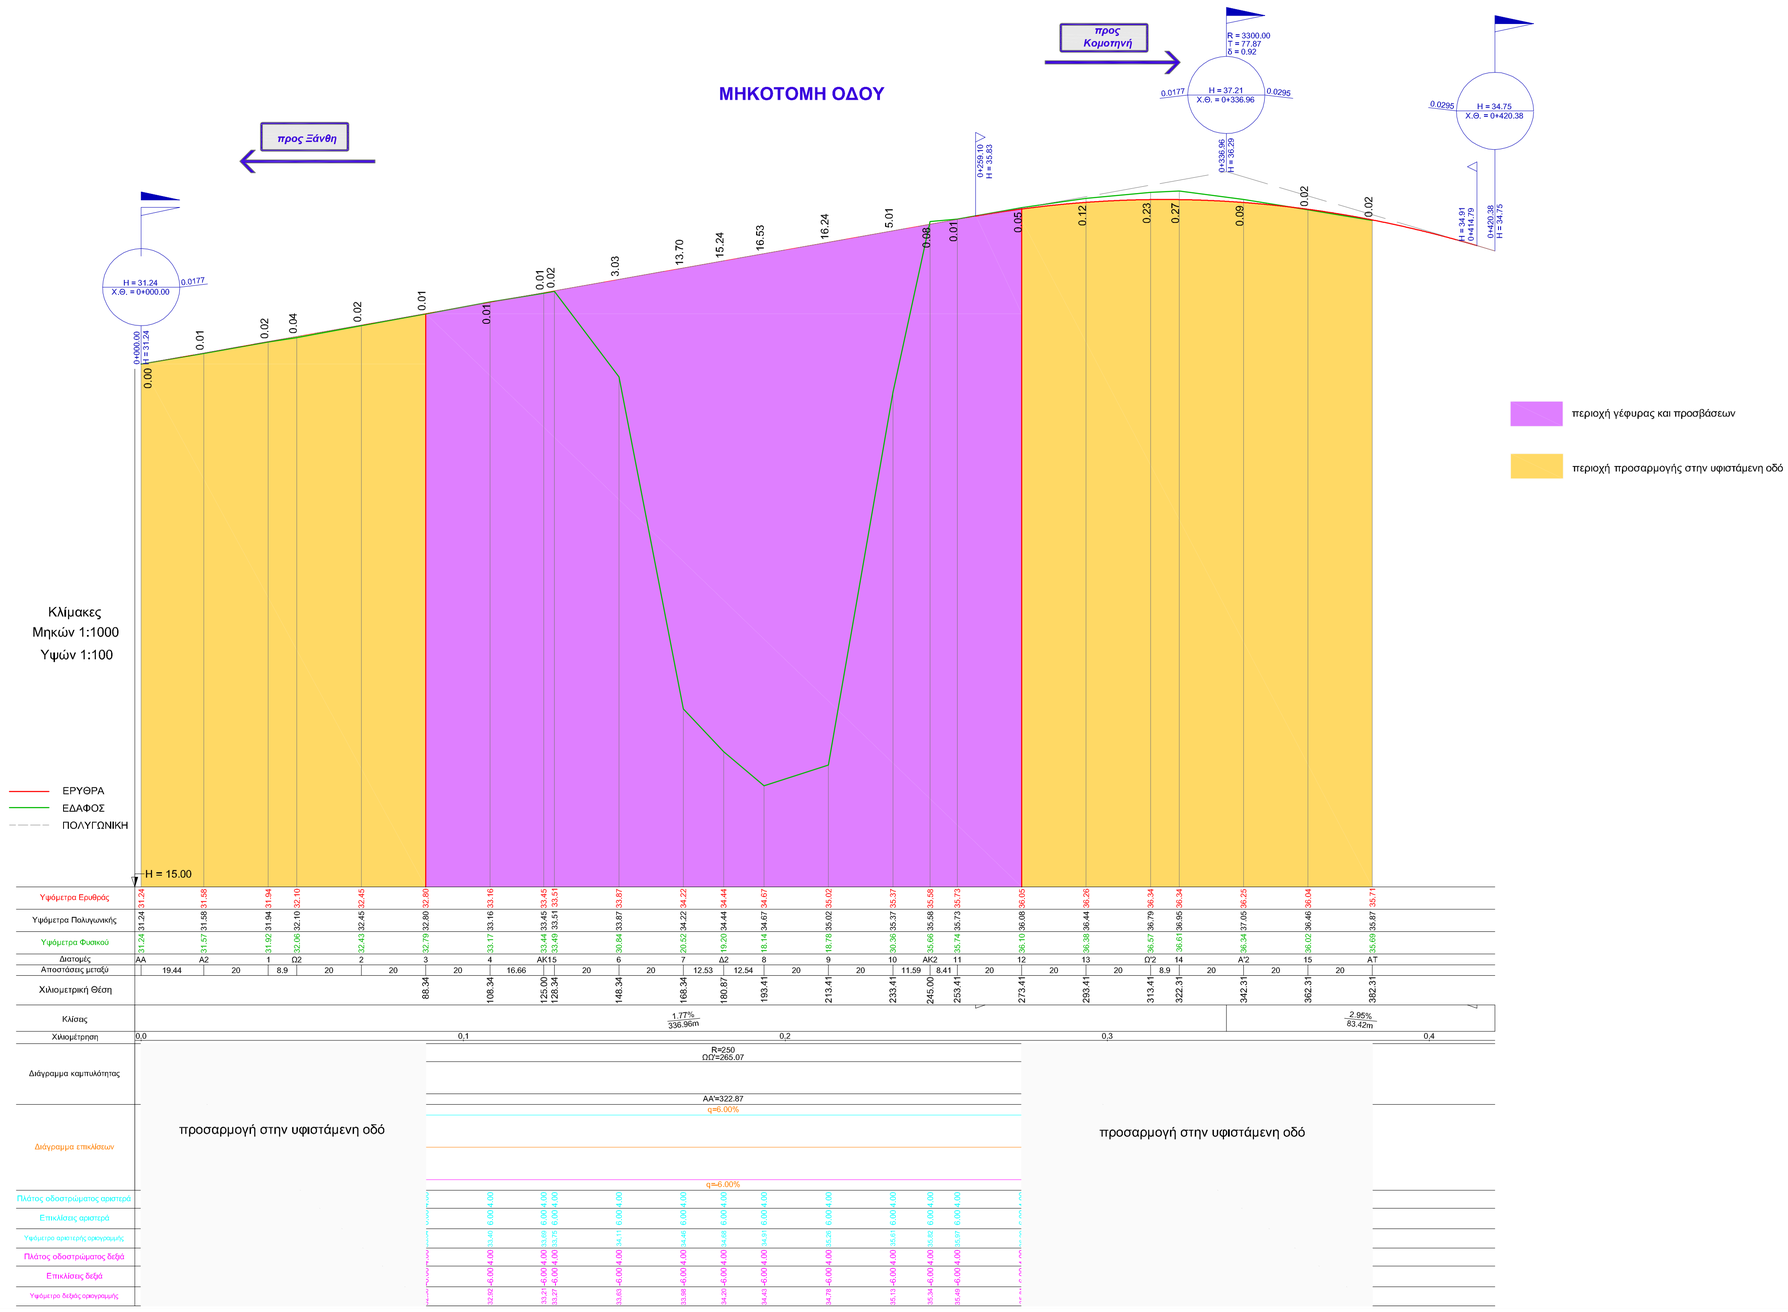
ΜΗΚΟΤΟΜΗ ΟΔΟΥ