


ΔΙΑΓΡΑΜΜΑ ΕΚΤΑΣΗΣ ΠΡΟΣ ΠΑΡΑΧΩΡΗΣΗ ΚΑΤΑ ΧΡΗΣΗ  
ΤΜΗΜΑ ΤΕΜΑΧΙΟΥ 55β  
ΑΓΡΟΚΤΗΜΑ << Π.ΟΛΒΙΟ >> - Ν. ΞΑΝΘΗΣ  
ΔΙΑΝΟΜΗ ΕΤΟΥΣ 1962 κλίμακα 1:5000

ΤΜΗΜΑ ΤΟΠΟΓΡΑΦΙΑΣ ΕΠΟΙΚΙΣΜΟΥ ΚΑΙ ΑΝΑΔΑΣΜΟΥ

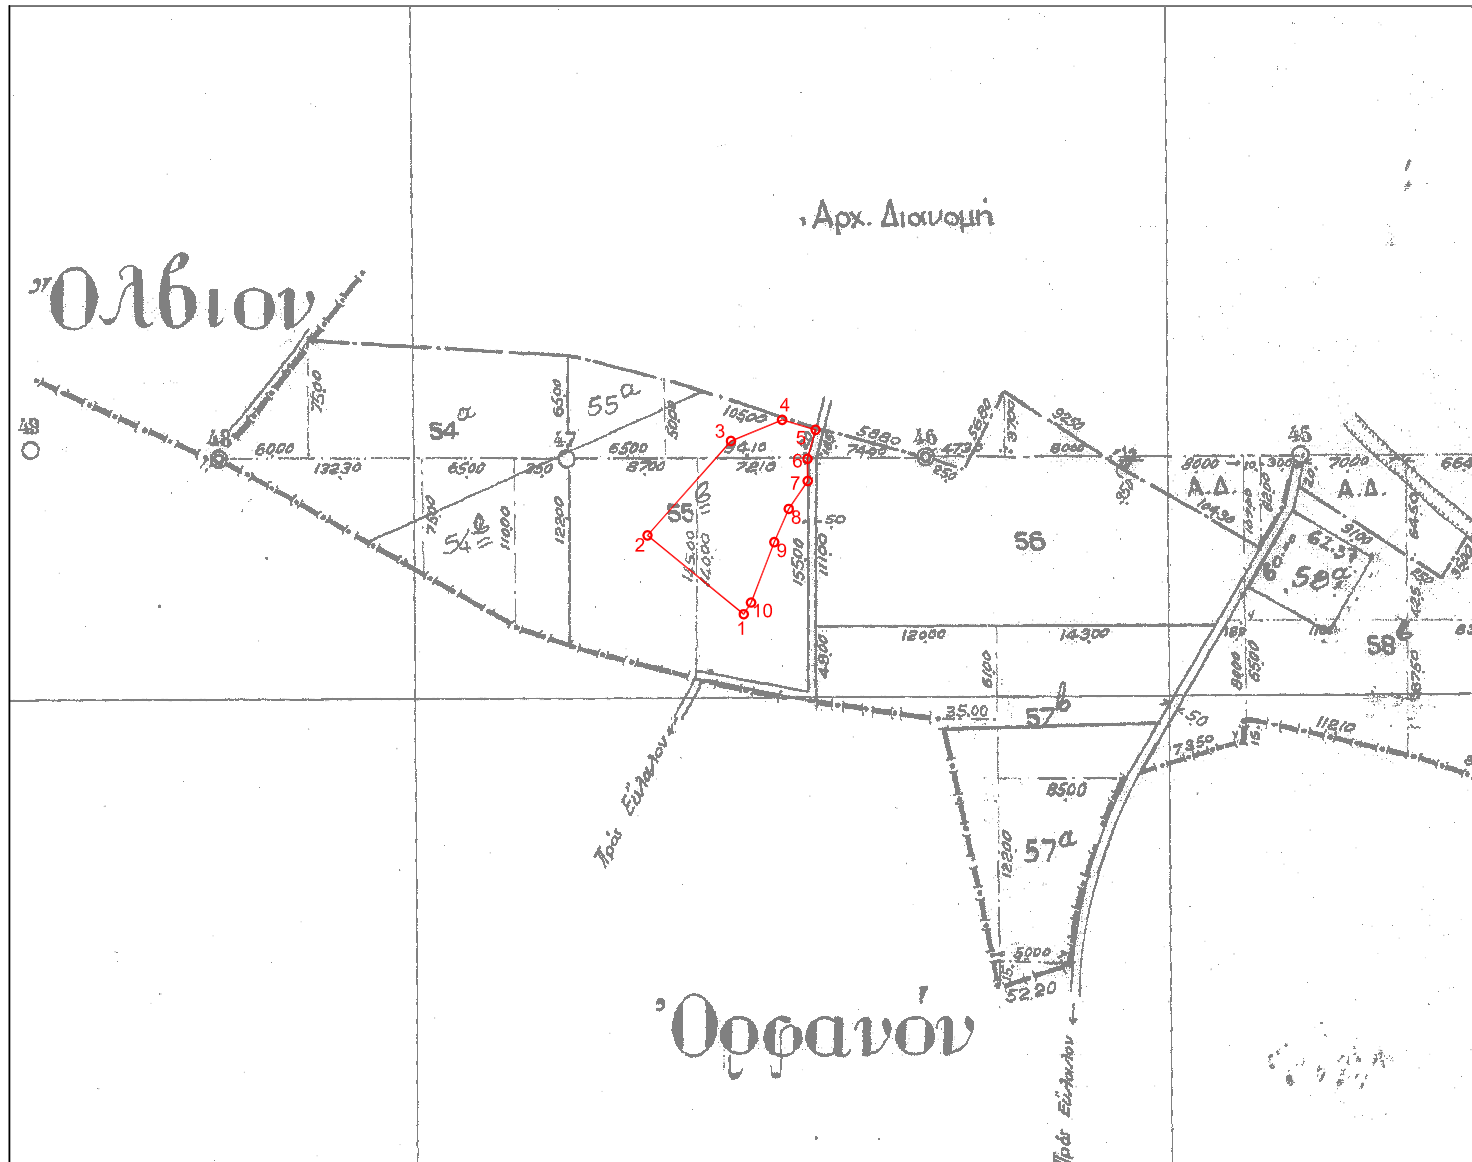

Συντεταγμένες τεμ. (1-2-3-4-5-6-7-8-9-10)  
τμήμα τεμ. 55β σε ΕΓΣΑ 87

X=566931.21 Y=4539625.48  
X=566867.54 Y=4539677.64  
X=566922.73 Y=4539740.03  
X=566956.60 Y=4539754.04  
X=566978.67 Y=4539747.49  
X=566973.34 Y=4539728.21  
X=566973.50 Y=4539713.64  
X=566960.94 Y=4539695.13  
X=566951.37 Y=4539673.17  
X=566936.04 Y=4539633.22

E= 7242.74 τ.μ.

Ξάνθη 17-01-2017  
Ο Εκτελέσας την εργασία

Ξάνθη 17/ 01/ 2017  
Η προϊστάμενη του τμήματος  
Τοπογραφίας Εποικισμού και Αναδάσμου

ΘΕΩΡΗΘΗΚΕ

Ξάνθη 17/ 01/ 2017  
Με εντολή Περιφερειάρχη Α.Μ.Θ.  
Ο Προϊστάμενος της Διεύθυνσης  
Αγροτικής Οικονομίας και Κτηνιατρικής