


ΔΙΑΓΡΑΜΜΑ ΕΚΤΑΣΗΣ ΠΡΟΣ ΠΑΡΑΧΩΡΗΣΗ ΚΑΤΑ ΧΡΗΣΗ  
ΤΕΜΑΧΙΟ 115 & ΤΜΗΜΑ ΤΟΥ ΤΕΜΑΧΙΟΥ 110  
ΑΓΡΟΚΤΗΜΑ <<ΕΥΛΑΛΟ (ΝΑΪΟΜΠΑΣΗ) ΣΑΛΚ ΑΒΑΤΟ - ΔΕΚΑΡΧΟ >> - Ν. ΞΑΝΘΗΣ  
ΔΙΑΝΟΜΗ ΕΤΟΥΣ 1959 κλίμακα 1:5000

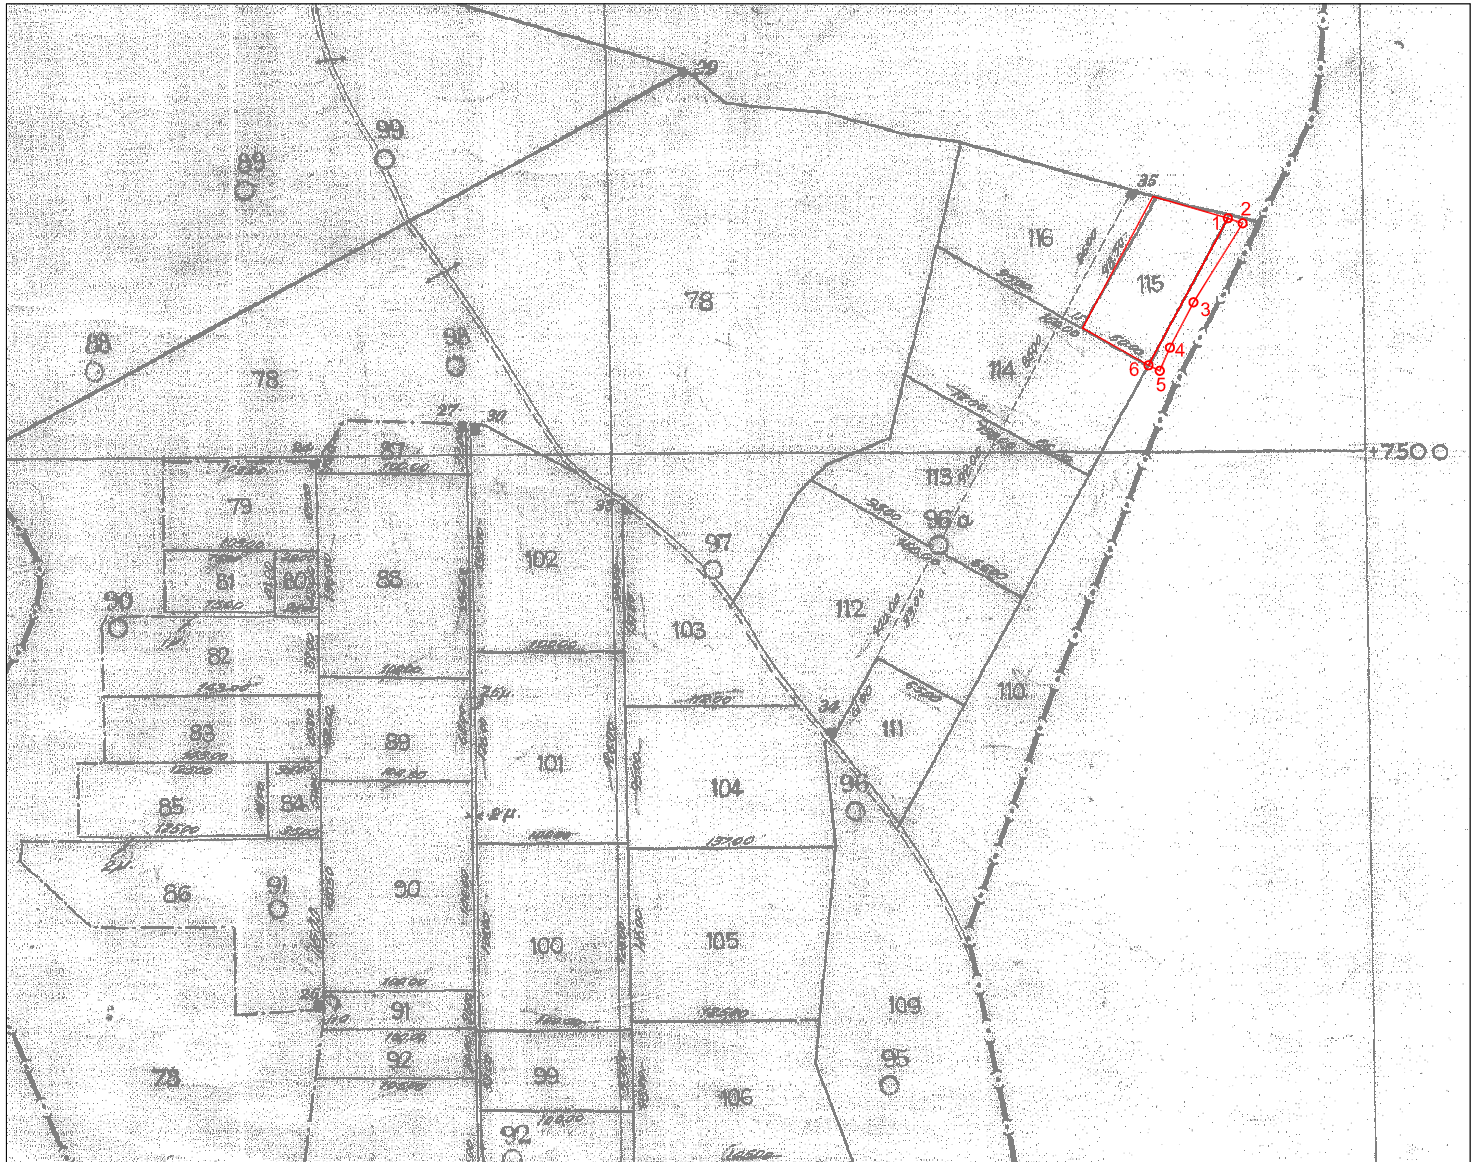

Συντεταγμένες τεμ. (1-2-3-4-5-6)  
τμήμα τεμ. 110 σε ΕΓΣΑ 87

X=573180.87 Y=4534297.78  
X=573190.63 Y=4534294.51  
X=573158.14 Y=4534242.23  
X=573142.55 Y=4534212.23  
X=573135.83 Y=4534196.88  
X=573128.36 Y=4534200.58

E= 853.84 τ.μ.

Συντεταγμένες τεμ. 115  
σε ΕΓΣΑ 87

X=573131.25 Y=4534312.13  
X=573180.87 Y=4534297.78  
X=573128.36 Y=4534200.58  
X=573084.86 Y=4534225.23

E= 5250.12 τ.μ.

Ξάνθη 13 - 01 - 2017  
Ο Εκτελέσας την εργασία

Ξάνθη 13 / 01 / 2017  
Η προϊστάμενη του τμήματος  
Τοπογραφίας Εποικισμού και Αναδάσμου

ΘΕΩΡΗΘΗΚΕ  
Ξάνθη 13 / 01 / 2017  
Με εντολή Περιφερειάρχη Α.Μ.Θ.  
Ο Προϊστάμενος της Διεύθυνσης  
Αγροτικής Οικονομίας και Κτηνιατρικής