


ΔΙΑΓΡΑΜΜΑ ΕΚΤΑΣΕΩΝ ΠΡΟΣ ΠΑΡΑΧΩΡΗΣΗ ΚΑΤΑ ΧΡΗΣΗ
ΤΜΗΜΑΤΑ ΤΕΜΑΧΙΩΝ 191, 229 ΚΑΙ 230
ΑΓΡΟΚΤΗΜΑ <<ΓΚΙΩΝΑ>> - Ν. ΞΑΝΘΗΣ
ΑΝΑΔΑΣΜΟΣ ΕΤΟΥΣ 1985-87 κλίμακα 1:5000

ΤΜΗΜΑ ΤΟΠΟΓΡΑΦΙΑΣ ΕΠΟΙΚΙΣΜΟΥ ΚΑΙ ΑΝΑΔΑΣΜΟΥ

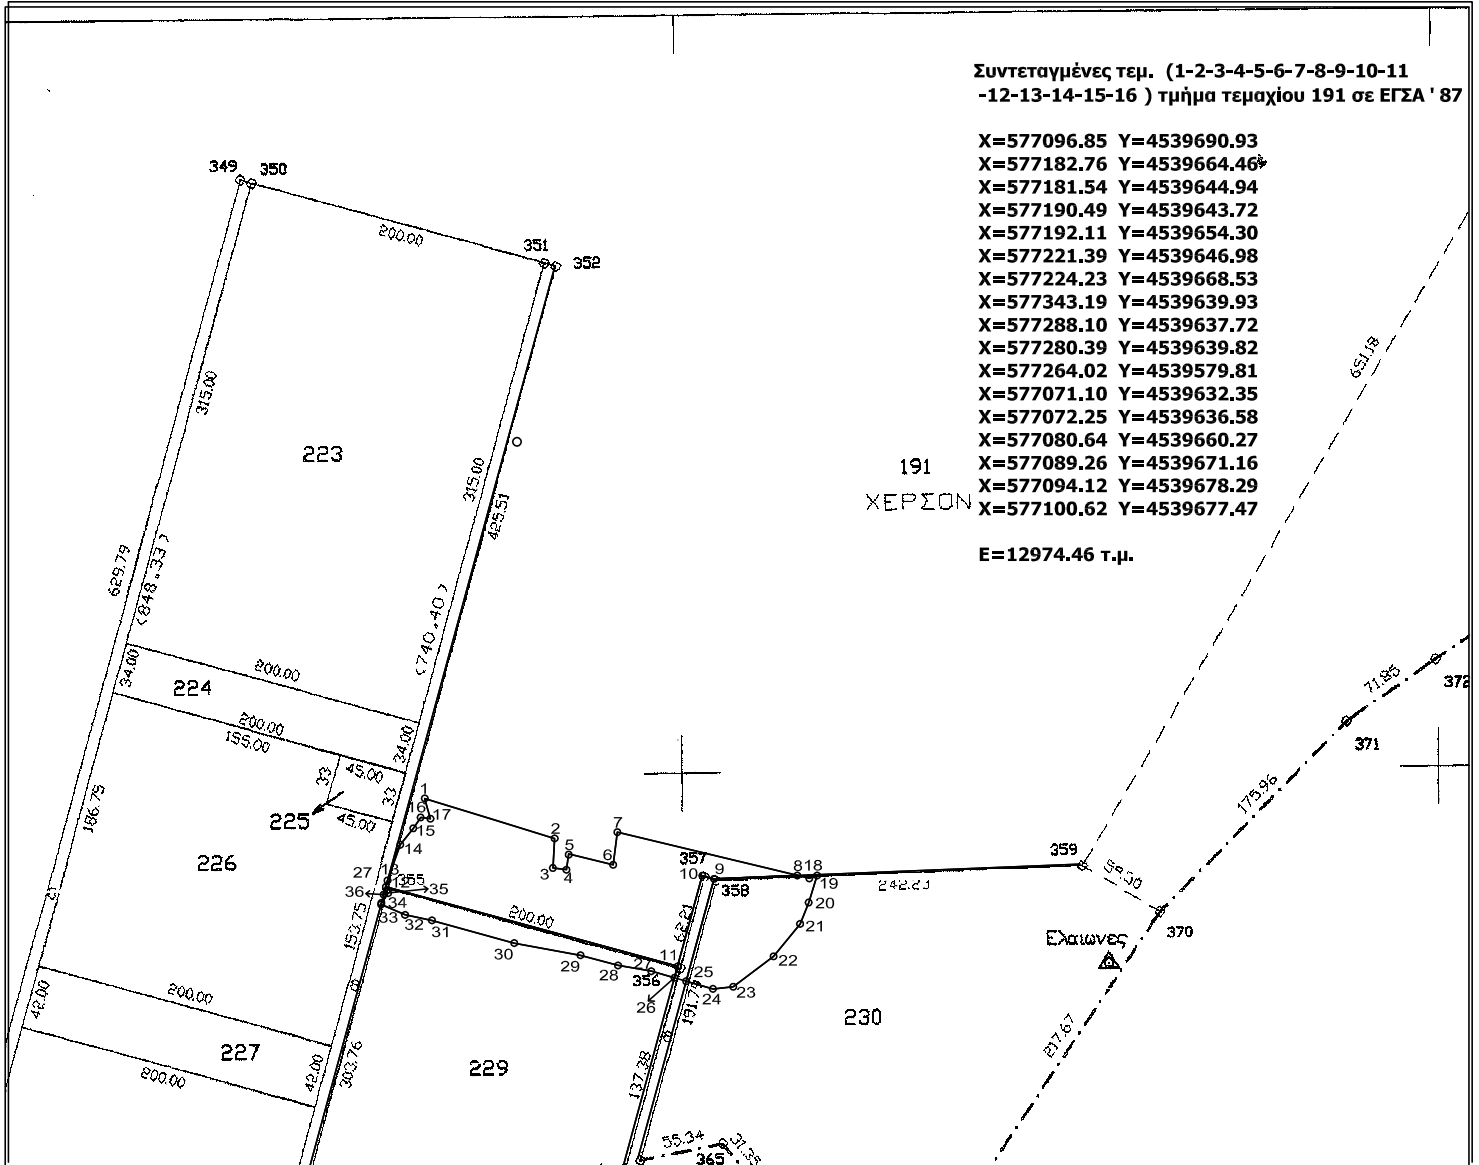

Συντεταγμένες τεμ. (1-2-3-4-5-6-7-8-9-10-11-12-13-14-15-16) τμήμα τεμαχίου 191 σε ΕΓΣΑ ' 87

- X=577096.85 Y=4539690.93
- X=577182.76 Y=4539664.46
- X=577181.54 Y=4539644.94
- X=577190.49 Y=4539643.72
- X=577192.11 Y=4539654.30
- X=577221.39 Y=4539646.98
- X=577224.23 Y=4539668.53
- X=577343.19 Y=4539639.93
- X=577288.10 Y=4539637.72
- X=577280.39 Y=4539639.82
- X=577264.02 Y=4539579.81
- X=577071.10 Y=4539632.35
- X=577072.25 Y=4539636.58
- X=577080.64 Y=4539660.27
- X=577089.26 Y=4539671.16
- X=577094.12 Y=4539678.29
- X=577100.62 Y=4539677.47

E=12974.46 τ.μ.

Συντεταγμένες τεμ. (9-8-18-19-20-21-22-23-24-25) τμήμα τεμ. 230 σε ΕΓΣΑ ' 87

- X=577288.10 Y=4539637.72
- X=577343.19 Y=4539639.93
- X=577351.10 Y=4539638.03
- X=577356.32 Y=4539639.93
- X=577350.68 Y=4539622.10
- X=577345.01 Y=4539607.95
- X=577327.54 Y=4539586.43
- X=577300.77 Y=4539566.37
- X=577287.38 Y=4539564.96
- X=577269.67 Y=4539570.03

E=4178.37 τ.μ.

Ξάνθη 13-9-2013
 Ο Εκτελέσας την εργασία

Ξάνθη 13/9/2013
 Η προϊσταμένη του τμήματος
 Τοπογραφίας Εποικισμού και Αναδάσμου

Συντεταγμένες τεμ. (12-11-26-27-28-29-30-31-32-33-34-35-36) τμήμα τεμ. 229 σε ΕΓΣΑ ' 87

- X=577071.10 Y=4539632.35
- X=577264.02 Y=4539579.81
- X=577261.96 Y=4539572.24
- X=577246.60 Y=4539576.63
- X=577224.68 Y=4539580.45
- X=577199.84 Y=4539587.20
- X=577155.98 Y=4539595.23
- X=577101.57 Y=4539610.26
- X=577083.77 Y=4539613.89
- X=577067.97 Y=4539620.83
- X=577068.22 Y=4539621.75
- X=577072.57 Y=4539628.27
- X=577069.72 Y=4539627.26
- X=577071.10 Y=4539632.35

E=2309.50 τ.μ.

ΘΕΩΡΗΘΗΚΕ

Ξάνθη 13/9/2013
 Με εντολή Περιφερειάρχη Α.Μ.Θ.
 Ο Προϊστάμενος της Διεύθυνσης
 Αγροτικής Οικονομίας και Κτηνιατρικής