


ΑΠΟΣΠΑΣΜΑ ΑΡΓΟΚΤΗΜΑΤΟΣ "ΚΟΚΚΙΝΟΧΩΡΙ"

ΣΥΜΠΛ/ΚΗ ΔΙΑΝΟΜΗ 1958
ΚΛΙΜΑΚΑ 1: 5000

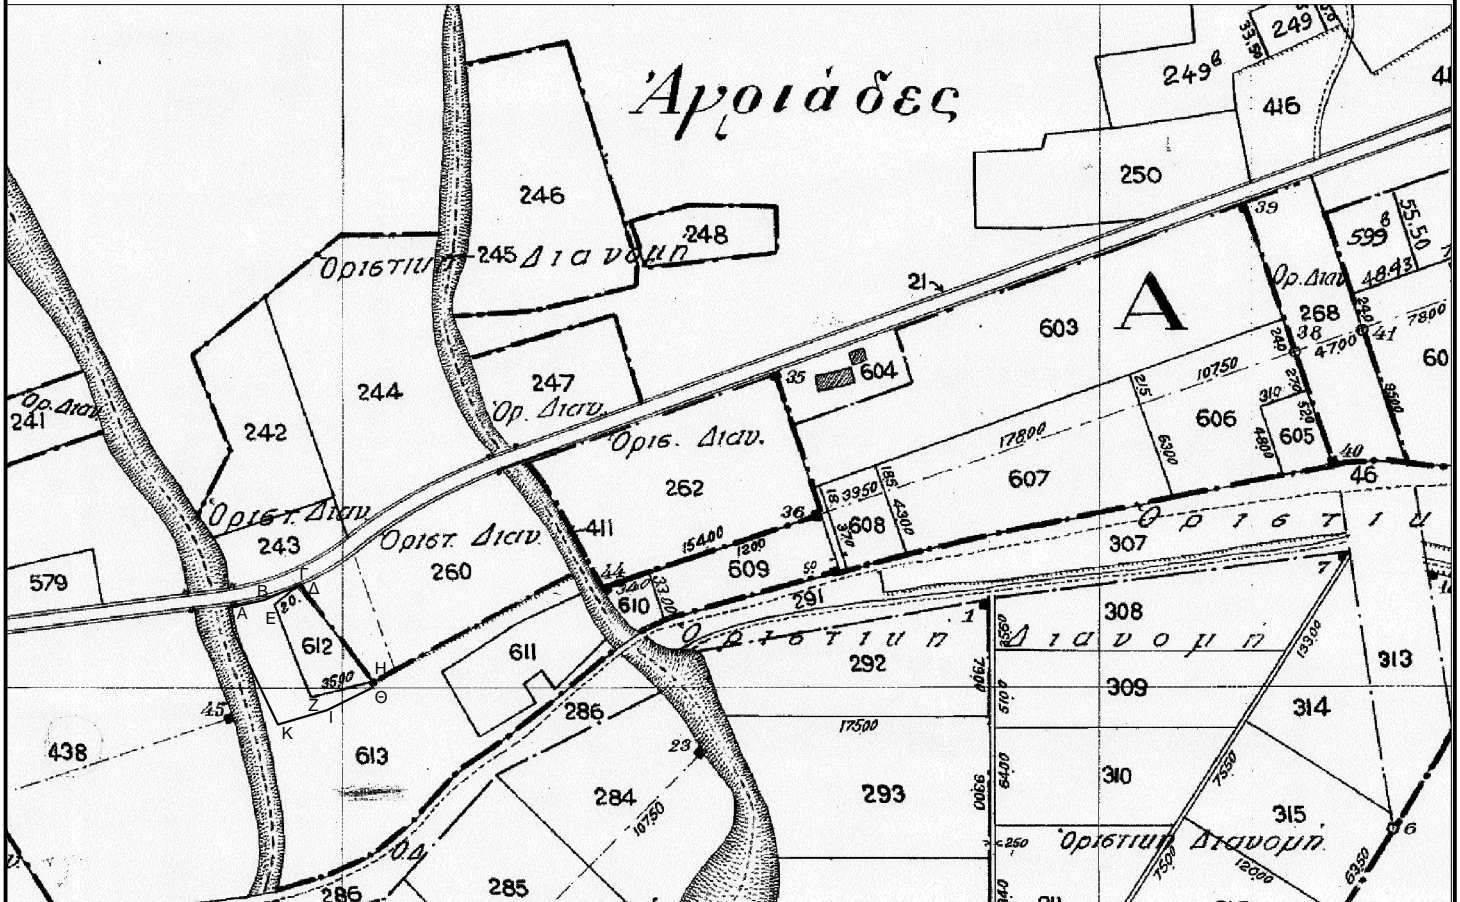

ΕΓΣΑ 87



Τμήμα ΑΒΓ..ΘΙΚΑ του 613, έτασης 2.738,11τ.μ.

	X	Y
A	499615,07	4517443,06
B	499639,11	4517448,43
Γ	499659,76	4517457,57
Δ	499660,58	4517456,50
Ε	499642,65	4517447,63
Ζ	499676,92	4517378,42
Η	499708,34	4517393,84
Θ	499710,78	4517390,63
Ι	499680,62	4517375,44
Κ	499647,95	4517366,09
Λ	499618,15	4517428,36